

ZESPÓŁ SZEŚCIU BUDYNKÓW
WIELORODZINNYCH
Z GARAZEM I PARKINGIEM ZEWN.
ZĄBKI UL.SKRAJNA,
dz. nr ewid.: 2/2, obręb 03-29 (0053)

Mehoffera 32 Sp z o.o.
ul. Modlińska 199A lok. 14
03-122 Warszawa
tel. 22 614-25-16

Zał. nr ... RZUT KONDYGNACJI Z ZAZNACZENIEM LOKALU MIESZKALNEGO




ZĄBKI, SKRAJNA 15C

BUDYNEK B3

LOKAL MIESZKALNY M03/PIĘTRO 1 /4PA

POW. UŻYTKOWA - 82,87m²

POW. BALKONU - 4,12m²

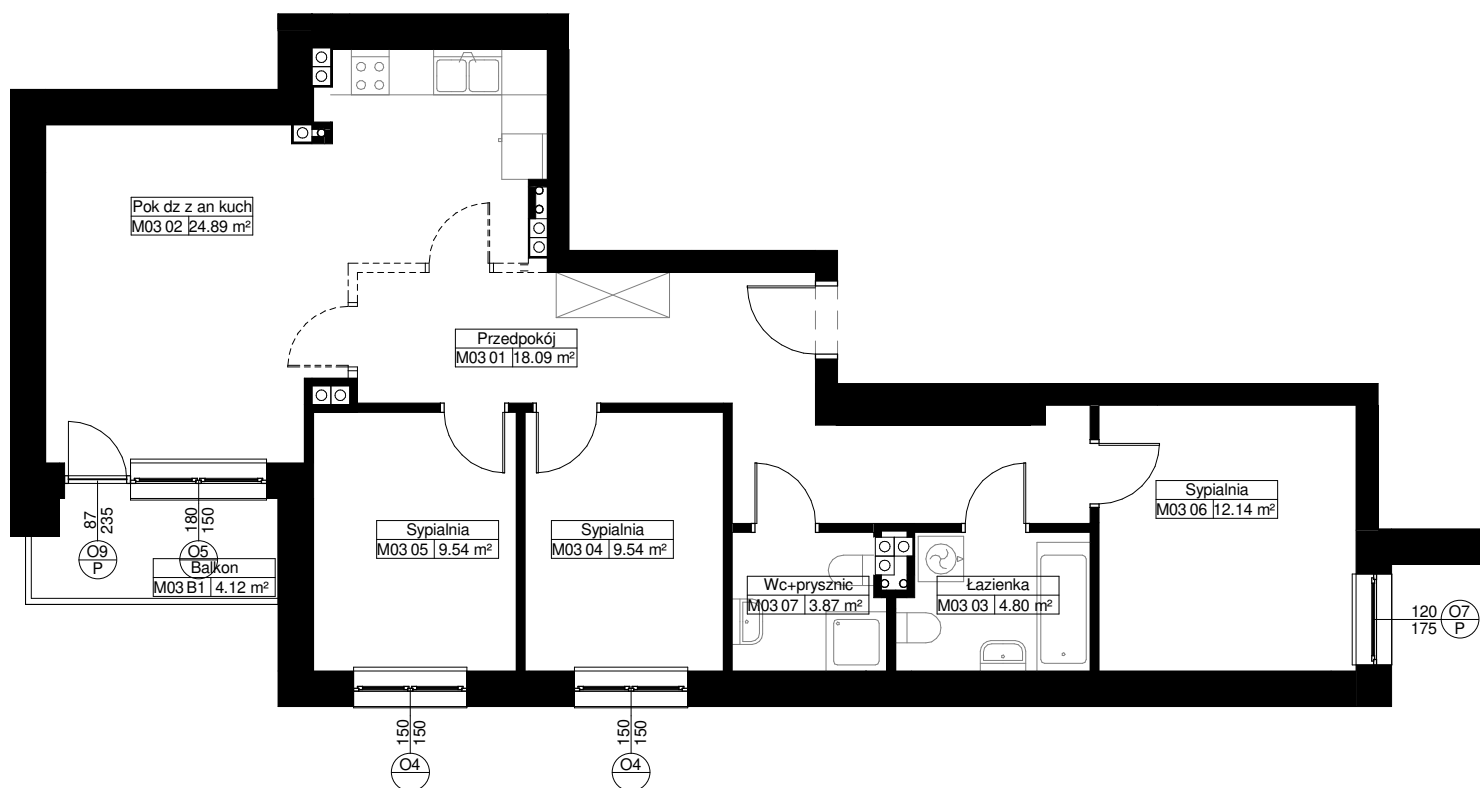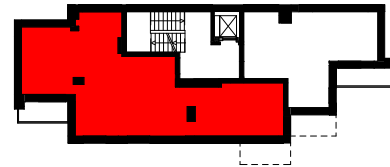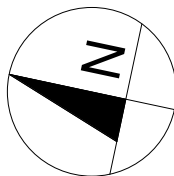

0 1 2m

Uwaga:

1. Powierzchnie pomieszczeń podano w osiach ścian możliwych do wyburzenia zgodnie z normą PN-ISO 9836:1997 - właściwości użytkowe w budownictwie, określanie i obliczanie wskaźników powierzchniowych i kubaturowych.