

ZESPÓŁ SZĘŚCIU BUDYNKÓW  
WIELORODZINNYCH  
Z GARAŻEM I PARKINGIEM ZEWN.  
ZĄBKI UL.SKRAJNA,  
dz. nr ewid.: 2/2, obręb 03-29 (0053)

**Mehoffera 32 Sp z o.o.**  
ul. Modlińska 199A lok. 14  
03-122 Warszawa  
tel. 22 614-25-16

Zał. nr ... RZUT KONDYGNACJI Z ZAZNACZENIEM LOKALU MIESZKALNEGO




## ZĄBKI, SKRAJNA 15D

BUDYNEK B4

### LOKAL MIESZKALNY M03/PIĘTRO 1 /4PA

POW. UŻYTKOWA - 83,74m<sup>2</sup>

POW. BALKONU - 4,30m<sup>2</sup>

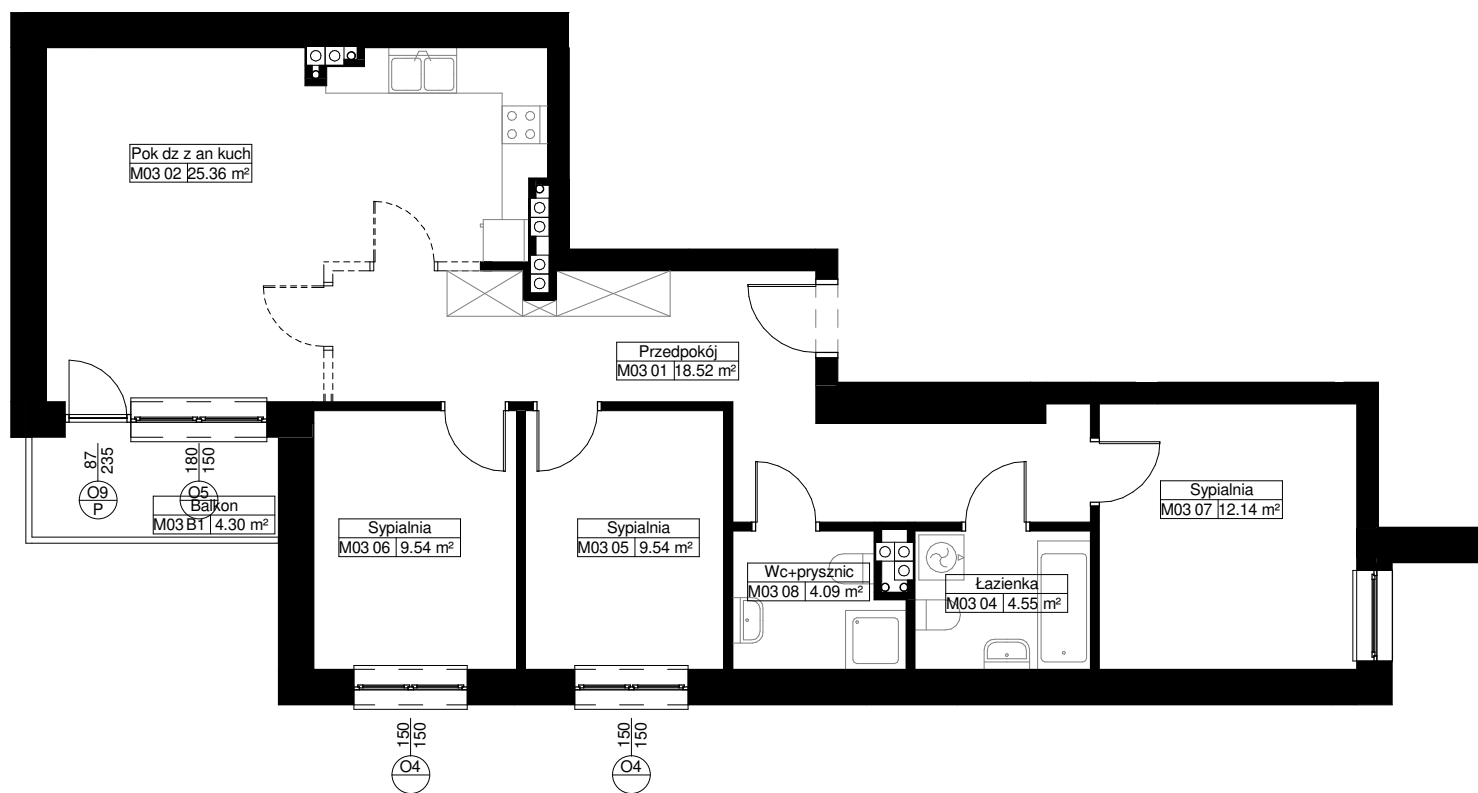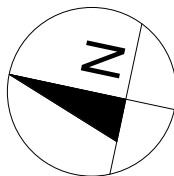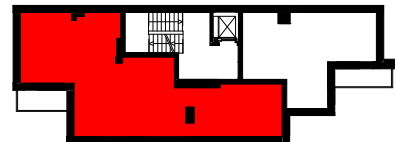

0 1 2m

**Uwaga:**

1. Powierzchnie pomieszczeń podano w osiach ścian możliwych do wyburzenia zgodnie z normą PN-ISO 9836:1997 - właściwości użytkowe w budownictwie, określanie i obliczanie wskaźników powierzchniowych i kubaturowych.